

**PARROCCHIA DI SAN VERANO**  
**DIOCESI DI PINEROLO**  
 CITTÀ METROPOLITANA DI TORINO - Fraz. Abbazia Alpina - Piazza Ploto

PIANO NAZIONALE DI RIPRESA E RESILIENZA (PNRR) - MISSIONE 1 - DIGITALIZZAZIONE, INNOVAZIONE, COMPETITIVITÀ E CULTURA, COMPONENTE 3 - CULTURA 4.0 (M1C3), MISURA 2 "RIGENERAZIONE DI PICCOLI SITI CULTURALI, PATRIMONIO CULTURALE, RELIGIOSO E RURALE, INVESTIMENTO 2.4: "SICUREZZA SISMICA NEI LUOGHI DI CULTO, RESTAURO DEL PATRIMONIO CULTURALE DEL FEC E SITI DI RICOVERO PER LE OPERE D'ARTE (RECOVERY ART)" - LINEA D'AZIONE N. 1 SICUREZZA SISMICA NEI LUOGHI DI CULTO, TORRI E CAMPANILI. CONSOLIDAMENTO STATICO E RESTAURO DELLE VOLTE VOLTE DELLA COPERTURA E DELLA FACCIATA DELLA CHIESA DI SAN VERANO - ABBADIA ALPINA - PINEROLO (TO)

Codice generale	Codice dell'opera	Lotto	Livello di progettazione	Area di progettazione	Numero elaborato	Tipo documento	Versione
Cdiopin	028	0	E	A	016	piante	1-24

LA PROPRIETÀ :  
 Parrocchia di San Verano

SOGGETTO ATTUATORE :  
 Diocesi di Pinerolo

IL R.U.P.  
 Ing. Paolo Crespo

I PROGETTISTI:  
 Dott. Ing. Valter Ripamonti

Arch. Alberto Ripamonti

Studio Tecnico Dott. Ing. Valter Ripamonti - Via Tessore n° 25 - 10064 Pinerolo - (TO)  
 Tel 012177445 - E-Mail: segreteria@ripamontistudio.com - tecnico@ripamontistudio.com


**PROGETTO ESECUTIVO**  
 OGGETTO  
**PIANTE ORDITURA TETTO**  
**STATO ATTUALE ED IN PROGETTO**

VERS.	MODIFICHE	DATA	DISEGNATORE	SCALA
0	Prima consegna	Giugno 2024	AA	1:100
1	Revisione	Dicembre 2024	AA	CUP F16J2000490006
2				
3				
4				

**LEGENDA:**

- OPERE IN DEMOLIZIONE
- OPERE IN PROGETTO
- CAPRIATE ESISTENTI NON OGGETTO D'INTERVENTO

**PIANTA ORDITURA TETTO - STATO ATTUALE**  
 SCALA 1:100

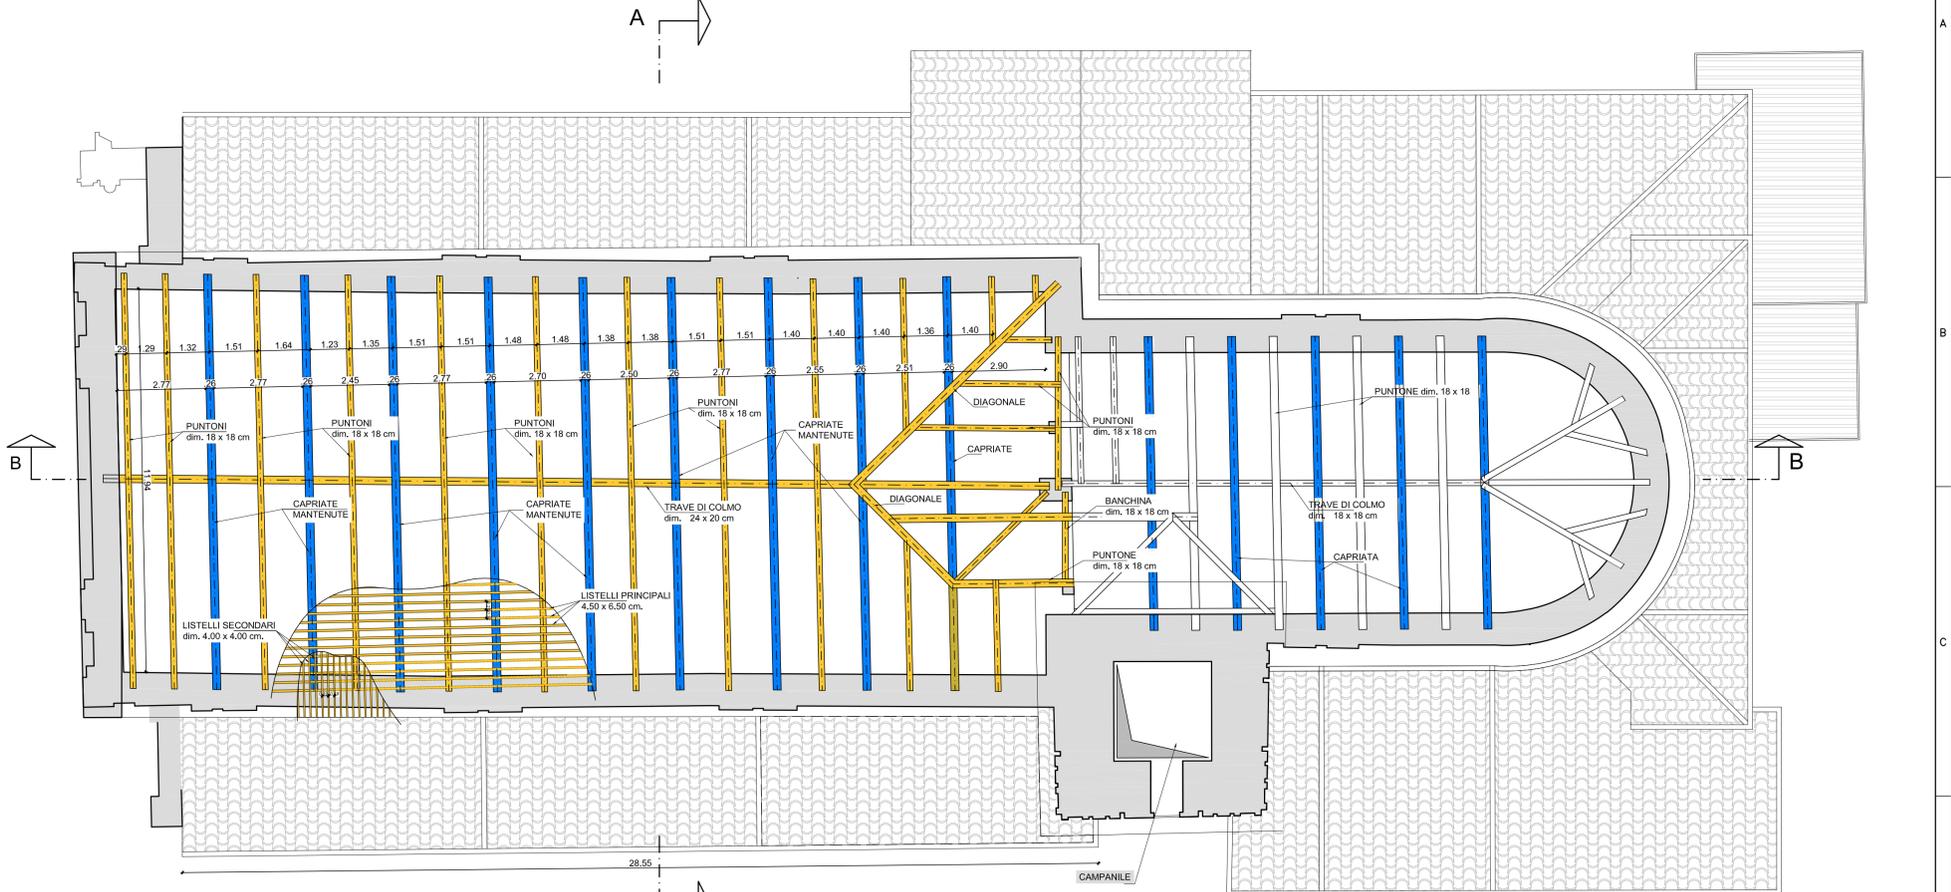

**PIANTA ORDITURA TETTO - IN PROGETTO**  
 SCALA 1:100

